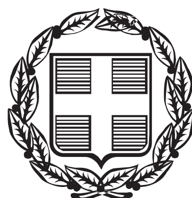


ΕΦΗΜΕΡΙΣ ΤΗΣ ΚΥΒΕΡΝΗΣΕΩΣ

ΤΗΣ ΕΛΛΗΝΙΚΗΣ ΔΗΜΟΚΡΑΤΙΑΣ

ΤΕΥΧΟΣ ΤΕΤΑΡΤΟ **Αρ. Φύλλου 225**

10 Μαΐου 2013

ΠΕΡΙΕΧΟΜΕΝΑ

ΑΠΟΦΑΣΕΙΣ

ΑΠΟΦΑΣΕΙΣ

Αριθ. 1332 (1)

Κήρυξη έκτασης δημοσίας δασικής έκτασης ως αναδασωτέας εμβαδού 0,610 στρεμ. στη θέση «Καυκαλίδα» Περιφέρειας Τοπικής Κοινότητας Κυλλήνης, Δημοτικής Ενότητας Κάστρου - Κυλλήνης, Δήμου Ανδραβίδας-Κυλλήνης, της Π.Ε. Ηλείας λόγω πυρκαγιάς.

Ο ΓΕΝΙΚΟΣ ΓΡΑΜΜΑΤΕΑΣ
ΑΠΟΚΕΝΤΡΩΜΕΝΗΣ ΔΙΟΙΚΗΣΗΣ ΠΕΛΟΠΟΝΝΗΣΟΥ - ΔΥΤΙΚΗΣ ΕΛΛΑΔΟΣ ΚΑΙ ΙΟΝΙΟΥ

Έχοντας υπόψη:

1. Τις δ/ξεις του αρθ. 117 παρ 3 και το άρθρο 24 παρ. 1 του Συντάγματος της χώρας.

2. Τις δ/ξεις του άρθρου 6 του Νόμου 3200/1955 (ΦΕΚ 97Α/23-4-1955) «Περί Διοικητικής Αποκέντρωσης» όπως τροποποιήθηκε και ισχύει.

3. Τις δ/ξεις του Ν. 998/79(ΦΕΚ 289 Α/29-12-1979) «περί προστασίας των Δασών κ.λπ.» και ειδικότερα το αρθ. 41 παρ. 1, το άρθ. 38 και το Ν. 2040/92 αρθ. 12 παρ. 3 (ΦΕΚ 70Α/23-4-1992).

4. Τον Ν. 3852/2010 (ΦΕΚ 87Α/7-6-10) «Νέα Αρχιτεκτονική της Αυτοδιοίκησης και της Αποκεντρωμένης Διοίκησης - Πρόγραμμα Καλλικράτης».

5. Το προεδρικό διάταγμα με αριθμό 139/2010 (ΦΕΚ 232Α/27-12-2010) «Οργανισμός της Αποκεντρωμένης Διοίκησης Πελοποννήσου, Δυτ. Ελλάδας και Ιονίου».

6. Τις δ/γες του Υπουργείου Γεωργίας 160417/1180/8-8-1980, 182447/3049/24-9-1983.

7. Τις δ/ξεις του Ν. 3208/2003 (ΦΕΚ 303Α/24-12-2003) περί προστασίας των δασικών οικοσυστημάτων κατάρτιση δασολογίου, ρύθμιση εμπραγμάτων δικαιωμάτων επί δασών και δασικών εν γένει εκτάσεων και άλλες διατάξεις».

8. Τις διατάξεις του Ν. 3861/2010(ΦΕΚ 112/Α΄/13-7-2010)» Ενίσχυση της διαφάνειας με την υποχρεωτική ανάρτηση νόμων και πράξεων των κυβερνητικών, διοικητικών και αυτοδιοικητικών οργάνων στο διαδίκτυο «Πρόγραμμα Διαύγεια» και άλλες διατάξεις.

9. Το άρθρο 36 παρ. 3 του Ν. 3698/2008 «περί ρυθμίσεων θεμάτων κτηνοτροφίας και άλλες διατάξεις» (ΦΕΚ 198/Α/2- 10-2008) καθώς και τα οριζόμενα της υπ' αριθμ. 97870/2248/7-5-2009 Διαταγής του Υπ. Αγρ. Αν. και Τροφίμων» περί οδηγιών για την εφαρμογή του άρθρου 36 του Ν. 3698/2008».

10. Την υπ’ αριθμ. 221525/4195/21-9-2011 Διαταγή Υ.Π.Ε.Κ.Α.» περί αρμοδιότητας εκδίκασης αιτήσεων ακύρωσης κατά των αποφάσεων κήρυξης αναδάσωσης στα πλαίσια της διαδικασίας των άρθρων 38 και 41 ν. 998/1979 και των αποφάσεων των Δευτεροβάθμιων Επιτροπών Επιλύσεως Δασικών Αμφισβητήσεων στα πλαίσια διαδικασίας του άρθρου 14 Ν. 998/1979»

11. Την 826/05-03-2013 πρόταση του Δασαρχείου Αμαλιάδος που αναφέρεται στο θέμα για κήρυξη έκτασης ως αναδασωτέας διότι το δημόσιο δάσος που την κάλυπτε καταστράφηκε από πυρκαγιά που έγινε την 08-10-2012 και διαπιστώθηκε την 31-12-2012 και ως εκ τούτου επιβάλλεται η εκ νέου δάσωση του.

12. Τις διατάξεις του αρθ. 47 παρ. 1 του Ν. 3900/2010 (ΦΕΚ 303 Α/17-12-2010) «εξορθολογισμός διαδικασιών και επιτάχυνση της διοικητικής δίκης και άλλες διατάξεις».

13. Το γεγονός ότι από την εκτέλεση της παρούσας δεν προκαλείται δαπάνη σε βάρος του κρατικού προϋπολογισμού, αποφασίζουμε:

Κηρύσσουμε ως αναδασωτέα την έκταση εμβαδού 0,610 στρεμ. στη θέση «Καυκαλίδα» Περιφέρειας Τ.Κ. Κυλλήνης, Τοπικής Κοινότητος Κυλλήνης, Δημοτικής Ενότητας Κάστρου - Κυλλήνης, Δήμου Ανδραβίδας-Κυλλήνης, της Π.Ε. Ηλείας λόγω πυρκαγιάς η οποία

καλυπτόταν προτού την πυρκαγιά από αείφυλλα-πλατύφυλλα με βαθμό συγκόμωσης 15-25% σύμφωνα με την ανωτέρω πρόταση του Δασαρχείου Αμαλιάδος και την έκθεση αυτοψίας καμένης δασικής έκτασης της Δασοπόνου Νικούλας Τσεριώνη και όπως προσδιορίζεται με τα στοιχεία (1, 2, 3, 4, 5, 1) στο από 05-03-2013 συνημμένο Τοπογραφικό διάγραμμα κλίμακας 1:500 και εντοπίζεται σε Χάρτη Προσανατολισμού κλίμακας 1:50000, το οποίο αποτελεί αναπόσπαστο μέρος της και έχει όρια:

Ανατολικά: Με αγροτική έκταση και εν μέρει με δημόσια δασική έκταση αειφύλλων - πλατυφύλλων

Δυτικά: Με αγροτικό δρόμο.

Βόρεια: Με αγροτική έκταση και εν μέρει με δημόσια δασική έκταση.

Νότια: Με αγροτικό δρόμο και εν μέρει με αγροτική έκταση και εν μέρει με δημόσια δασική έκταση.

Σκοπός της κήρυξης της ανωτέρω έκτασης ως αναδασωτέας είναι η διατήρηση του δασικού χαρακτήρα της, ο αποκλεισμός διάθεσης της για άλλη χρήση και η αποκατάσταση με φυσική η τεχνική αναγέννηση της καταστραφείσας δασικής βλάστησης αποτελούμενη από αείφυλλα - πλατύφυλλα με βαθμό συγκόμωσης 15-25%.

Επιτρέπεται υποβολή κατ' αυτής αίτηση ακύρωσης στο Τριμελές Διοικητικό Εφετείο Πατρών μέσα σε προθεσμία (60) ημερών, που αρχίζει από την επομένη της δημοσίευσης η της κοινοποίησης.

Από την εφαρμογή των κανονιστικών διατάξεων της απόφασης αυτής δεν προκαλείται δαπάνη σε βάρος του κρατικού προϋπολογισμού σύμφωνα με το άρθρο 90 του Κώδικα Νομοθεσίας για την Κυβέρνηση και τα Κυβερνητικά όργανα (Π.Δ. 63/2005, ΦΕΚ. 98 Α΄/22-04-2005).

Η απόφαση αυτή να δημοσιευθεί στην Εφημερίδα της Κυβερνήσεως.

Πάτρα 19 Απριλίου 2013

Ο Γενικός Γραμματέας
Αποκεντρωμένης Διοίκησης
ΕΜΜΑΝΟΥΗΛ ΑΓΓΕΛΑΚΑΣ



ΕΛΛΗΝΙΚΗ ΔΗΜΟΚΡΑΤΙΑ
ΑΠΟΚΕΝΤΡΩΜΕΝΗ ΔΙΟΙΚΗΣΗ
ΠΕΛ/ΣΟΥ-ΔΥΤ. ΕΛΛΑΔΑΣ & ΙΟΝΙΟΥ
ΓΕΝΙΚΗ Δ/ΝΣΗ ΔΑΣΩΝ & ΑΓΡΟΤΙΚΩΝ ΥΠΟΘΕΣΕΩΝ
Δ/ΝΣΗ ΣΥΝΤΟΝΙΣΜΟΥ & ΕΠΙΘΕΩΡΗΣΗΣ ΔΑΣΩΝ
Δ/ΝΣΗ ΔΑΣΩΝ Π.Ε. ΗΛΕΙΑΣ
ΔΑΣΑΡΧΕΙΟ ΑΜΑΛΙΑΔΑΣ

Ανήκει στην με αριθμ. 1332/19-4-2013 απόφαση Γενικού Γραμματέα Α.Δ.Π.Δ.Ε.Ι.

ΤΟΠΟΓΡΑΦΙΚΟ ΔΙΑΓΡΑΜΜΑ


Δημόσιας Δασικής έκτασης στη θέση "Καυκαλίδα" περιφέρειας Τ.Κ. Κυλλήνης Δ.Ε. Κάστρου-Κυλλήνης του Δήμου Ανδραβίδας-Κυλλήνης Π.Ε.Ηλείας, εμβαδού 0,610 στρέμματα με στοιχεία (1.2.3.4.5.1.) που κάηκε στις 08/10/2012 όπως διαπιστώθηκε στις 31/12/2012.

ΑΠΟΣΠΑΣΜΑ ΧΑΡΤΗ Γ.Υ.Σ.
ΒΑΡΘΟΛΟΜΙΟΥ
ΚΛΙΜΑΚΑΣ 1:50.000
Θέση καμένης έκτασης



Πίνακας Συντεταγμένων στο Σύστημα ΕΓΣΑ '87		
α/α	X	Y
1	X=248104.0000	Y=4202692.0000
2	X=248126.0000	Y=4202694.0000
3	X=248152.0000	Y=4202682.0000
4	X=248143.0000	Y=4202673.0000
5	X=248125.0000	Y=4202672.0000

ΚΛΙΜΑΚΑ
1:500

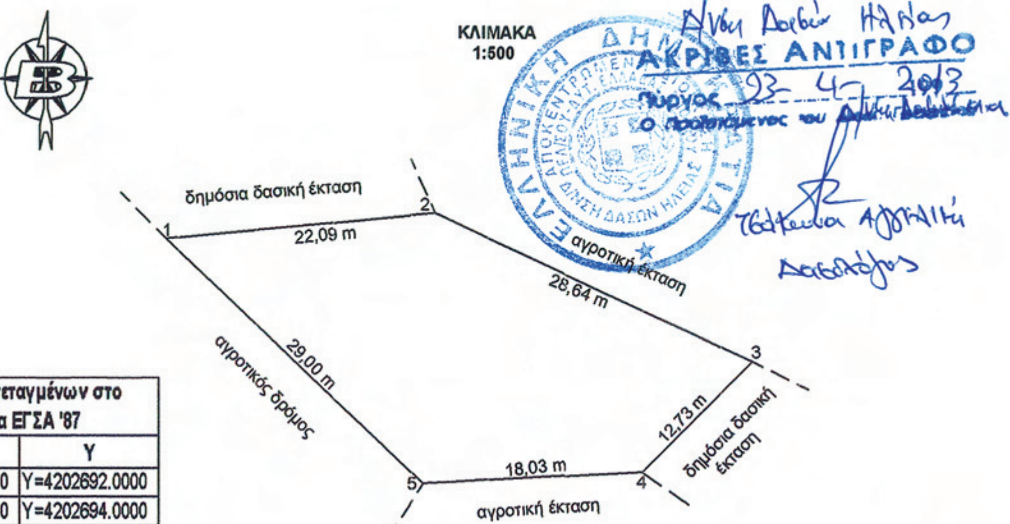

Αμαλιάδα 5-3-2013



Η Συντάκτρια

Σκαλτσά Ευσταθία
Δασοπόνος

Ο Προϊστάμενος Δασαρχείου Αμαλιάδας

Πολυχρονόπουλος Λυκούργος
Δασολόγος με Β Βαθμό

ΘΕΩΡΗΘΗΚΕ
Πάτρα 19-4-2013

Ο Γενικός Γραμματέας Αποκεντρωμένης Διοίκησης Πελ/σου-Δυτ.Ελλάδας & Ιονίου

ΕΜΜΑΝΟΥΗΛ ΑΓΓΕΛΑΚΑΣ

Αριθ. 1329 (2)

Κήρυξη έκτασης ως αναδασωτέας εμβαδού 616,859 τ.μ. στη θέση «Χαλάσματα η Κόρακας» Τοπικής Κοινότητας Κορακοχωρίου, Δημοτικής Ενότητας Πύργου, Δήμου Πύργου, της Π.Ε. Ηλείας λόγω εκχέρσωσης.

Ο ΓΕΝΙΚΟΣ ΓΡΑΜΜΑΤΕΑΣ
ΑΠΟΚΕΝΤΡΩΜΕΝΗΣ ΔΙΟΙΚΗΣΗΣ ΠΕΛΟΠΟΝΝΗΣΟΥ -
ΔΥΤΙΚΗΣ ΕΛΛΑΔΟΣ ΚΑΙ ΙΟΝΙΟΥ

Έχοντας υπόψη:

Τις διατάξεις του άρθ. 117 παρ. 3 και το άρθρο 24 παρ. 1 του Συντάγματος της χώρας.

Τις διατάξεις του άρθρου 6 του Ν. 3200/1955 (ΦΕΚ 97Α/23-4-1955) «Περί Διοικητικής Αποκέντρωσης» όπως τροποποιήθηκε και ισχύει.

Τις διατάξεις του Ν. 998/79 (ΦΕΚ 289 Α/29-12-1979) «περί προστασίας των Δασών κ.λπ.» και ειδικότερα το αρθ. 41 παρ. 1, το άρθ. 38 και το Ν. 2040/92 άρθ. 12 παρ. 3 (ΦΕΚ 70Α/23-4-1992)

Τον Ν. 3852/2010 (ΦΕΚ 87Α/7-6-10) «Νέα Αρχιτεκτονική της Αυτοδιοίκησης και της Αποκεντρωμένης Διοίκησης - Πρόγραμμα Καλλικράτης».

Το προεδρικό διάταγμα με αριθμό 139/2010 (ΦΕΚ 232Α/27-12-2010) «Οργανισμός της Αποκεντρωμένης Διοίκησης Πελοποννήσου, Δυτικής Ελλάδας και Ιονίου».

Τις διαταγές του Υπουργείου Γεωργίας 160417/1180/8-8-80, 182447/3049/24-9-83.

Τις διατάξεις του Ν. 3208/2003 (ΦΕΚ 303Α/24-12-2003) «Προστασία δασικών οικοσυστημάτων,κατάρτιση δασολογίου, ρύθμιση εμπραγμάτων δικαιωμάτων επί δασών και δασικών εν γένει εκτάσεων και άλλες διατάξεις» και ειδικότερα το άρθρο 1 αυτού.

Την 858/01-03-2013 πρόταση του Δασαρχείου Πύργου που αναφέρεται στο θέμα για κήρυξη έκτασης ως αναδασωτέας διότι το δημόσιο δάσος που την κάλυπτε καταστράφηκε από εκχέρσωση από το έτος 2012 από τον Ιωάννη Καζάκο του Αναστασίου, κάτοικο Αθηνών (Μπισχίνη 1) και διαπιστώθηκε την 19-02-2013 και ως εκ τούτου επιβάλλεται η εκ νέου δάσωση της.

Τις διατάξεις του άρθ. 47 παρ. 1 του Ν. 3900/2010 (ΦΕΚ 303 Α/17-12-2010) « εξορθολογισμός διαδικασιών και επιτάχυνση της διοικητικής δίκης και άλλες διατάξεις».

Το γεγονός ότι από την εκτέλεση της παρούσας δεν προκαλείται δαπάνη σε βάρος του κρατικού προϋπολογισμού, αποφασίζουμε:

Κηρύσσουμε ως αναδασωτέα την έκταση εμβαδού 616,859 τ.μ. στη θέση «Χαλάσματα η Κόρακας» Τοπικής Κοινότητας Κορακοχωρίου, Δημοτικής Ενότητας Πύργου, Δήμου Πύργου, της Π.Ε. Ηλείας, η οποία καλυπτόταν προτού εκχερσωθεί από πυκνή (συγκόμωση>0,7) θαμνώδη δασική βλάστηση από αείφυλλα πλατύφυλλα (σχίνα, πουρνάρια κ.α.), σύμφωνα με την ανωτέρω πρόταση του Δασαρχείου Πύργου και όπως προσδιορίζεται με τα στοιχεία Ε1(1,2,3,1) εκτάσεως 230,471 τ.μ. και Ε2 (1,2,3,4,5,6,1) εκτάσεως 386,388 τ.μ. στο από 01-03-2013 συνημμένο Τοπογραφικό διάγραμμα κλίμακας 1:750 και εντοπίζεται σε Χάρτη Προσανατολισμού κλίμακας 1:50000, το οποίο αποτελεί αναπόσπαστο μέρος της και έχει όρια:

Ε1:

Ανατολικά: Με αγρό Αναστασίου Καζάκου.

Δυτικά: Ομοίως.

Βόρεια: Ομοίως

Νότια: Με δημόσιο δάσος αειφύλλων πλατυφύλλων

Ε2

Ανατολικά: Με δημόσιο δάσος αειφύλλων πλατυφύλλων

Δυτικά: Με αγρό Αναστασίου Καζάκου

Βόρεια: Ομοίως

Νότια: Με δημόσιο δάσος αειφύλλων πλατυφύλλων

Σκοπός της κήρυξης της ανωτέρω έκτασης ως αναδασωτέας είναι η διατήρηση του δασικού χαρακτήρα της, ο αποκλεισμός διάθεσης της για άλλη χρήση και η αποκατάσταση με φυσική η τεχνική αναγέννηση της καταστραφείσας δασικής βλάστησης αποτελούμενη από πυκνή (συγκόμωση>0,7) θαμνώδη δασική βλάστηση από αείφυλλα πλατύφυλλα (σχίνα, πουρνάρια κ.α.),

Επιτρέπεται υποβολή κατ' αυτής αίτηση ακύρωσης στο Τριμελές Διοικητικό Εφετείο Πατρών μέσα σε προθεσμία(60) ημερών, που αρχίζει από την επομένη της δημοσίευσης ή της κοινοποίησης.

Από την εφαρμογή των κανονιστικών διατάξεων της απόφασης αυτής δεν προκαλείται δαπάνη σε βάρος του κρατικού προϋπολογισμού σύμφωνα με το άρθρο 90 του Κώδικα Νομοθεσίας για την Κυβέρνηση και τα Κυβερνητικά όργανα (Π.Δ. 63/2005, Φ.Ε.Κ. 98 Α΄/22-04-05).

Η απόφαση αυτή να δημοσιευθεί στην Εφημερίδα της Κυβερνήσεως.

Πάτρα 19 Απριλίου 2013

Ο Γενικός Γραμματέας
Αποκεντρωμένης Διοίκησης
ΕΜΜΑΝΟΥΗΛ ΑΓΓΕΛΑΚΑΣ



ΕΛΛΗΝΙΚΗ ΔΗΜΟΚΡΑΤΙΑ
ΑΠΟΚΕΝΤΡΩΜΕΝΗ ΔΙΟΙΚΗΣΗ
ΠΕΛΟΠΟΝΝΗΣΟΥ,ΔΥΤ. ΕΛΛΑΔΑΣ & ΙΟΝΙΟΥ
ΓΕΝΙΚΗ Δ/ΝΣΗ ΔΑΣΩΝ & ΑΓΡΟΤΙΚΩΝ ΥΠΟΘΕΣΕΩΝ
Δ/ΝΣΗ ΣΥΝΤΟΝΙΣΜΟΥ ΚΑΙ ΕΠΙΘΕΩΡΗΣΗΣ ΔΑΣΩΝ
Δ/ΝΣΗ ΔΑΣΩΝ ΗΛΕΙΑΣ
ΔΑΣΑΡΧΕΙΟ ΠΥΡΓΟΥ


Ανήκει στην με αριθ. 1329/19-4-2013 απόφαση Γεν. Γραμ. Απ. Διοικ. (Π.-Δ.Ε.&Ι).

ΤΟΠΟΓΡΑΦΙΚΟ ΔΙΑΓΡΑΜΜΑ

Δημοσίου δάσους αείφυλλων πλατύφυλλων στη θέση «Χαλάσματα ή Κόρακας» Τ.Κ. Κορακοχωρίου Δήμου Πύργου που όπως διαπιστώθηκε την 19-02-2013, εκχερσώθηκε το έτος 2012.
Εολ. = Ε1 + Ε2= 230,471 τ.μ. + 386,388 τ.μ. = 616,859 τ.μ.
ΚΛΙΜΑΚΑ 1:750

ΧΑΡΤΗΣ ΠΡΟΣΑΝΑΤΟΛΙΣΜΟΥ
ΕΚΧΕΡΣΩΘΕΙΣΑ ΕΚΤΑΣΗ
ΚΛΙΜΑΚΑ 1:50000



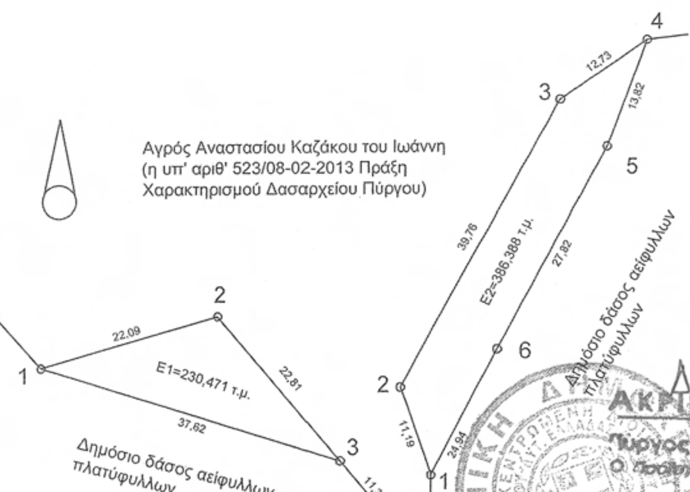



ΠΙΝΑΚΑΣ ΣΥΝΤΕΤΑΓΜΕΝΩΝ ΕΓΣΑ ΄87		
Ε1(1.2,3,1)= 230,471 τ.μ.		
α/α	Χ	Ψ
1	0262105,136	4172545,374
2	0262126,281	4172551,753
3	0262141,132	4172534,434
Ε2(1.2,3,4,5,6,1)= 386,388 τ.μ.		
1	0262152,138	4172532,801
2	0262148,338	4172543,327
3	0262167,357	4172578,244
4	0262177,815	4172585,503
5	0262172,995	4172572,553
6	0262160,004	4172547,955

ΑΚΡΙΒΕΣ ΑΝΤΙΓΡΑΦΟ
Πύργος 23-4-2013

ΘΕΩΡΗΘΗΚΕ
Πάτρα 19-4-2013
Ο Γενικός Γραμματέας Απ. Διοικ. (Π.-Δ.Ε.&Ι.)

ΕΜΜΑΝΟΥΗΛ ΑΓΓΕΛΑΚΑΣ

Πύργος 01/03/2013
Ο Δασάρχης Πύργου α.α.

Παναγιώτης Λάττας
Msc Δασολόγος

Ο Συντάκτης

Φώτης Θεοδωρόπουλος
Δασοπόνος

Αριθμ. 11450/784 (3)

Επικύρωση καθορισμού οριογραμμών τμήματος υδατορέματος στην θέση «Τροχάλα» στην Τ.Κ. Δολών της Δ.Ε. Αβίας του Δήμου Δυτικής Μάνης στην ιδιοκτησία των Ευγενίας Παπαδάκου και Παναγιώτη Παπουτσή.

Ο ΓΕΝΙΚΟΣ ΓΡΑΜΜΑΤΕΑΣ
ΑΠΟΚΕΝΤΡΩΜΕΝΗΣ ΔΙΟΙΚΗΣΗΣ ΠΕΛΟΠΟΝΝΗΣΟΥ, ΔΥΤΙΚΗΣ ΕΛΛΑΔΟΣ ΚΑΙ ΙΟΝΙΟΥ

Έχοντας υπόψη τις ακόλουθες διατάξεις και λοιπά έγγραφα:

1. Τις διατάξεις των άρθρων 5, 6 και 8 του Ν. 3200/1955 «Περί Διοικητικής Αποκέντρωσης».

2. Τις διατάξεις του Ν. 2853/16-7-1922 «Περί υδραυλικών εν γένει έργων και αστυνομεύσεως των Δημοσίων Υδάτων», όπως αυτές τροποποιήθηκαν με τις αντίστοιχες του Ν.Δ. 10/29.12.1923 και κωδικοποιήθηκαν από τις διατάξεις του Π.Δ. 18/21.3.1924.(ΦΕΚ 61Α).

3. Τις διατάξεις της υπ' αριθμ 3046/304/03-02-89 απόφασης του Αναπληρωτή Υπουργού Περιβάλλοντος Χωροταξίας και Δημοσίων Έργων: «Κτιριοδομικός Κανονισμός» και ειδικότερα τις διατάξεις του άρθρου 6 αυτού σχετικά με τη δόμηση κοντά σε ρέματα, όπως ισχύει σήμερα.

4. Τις διατάξεις του Ν.3010/25-4-2002 (Α΄ 91): «Εναρμόνιση του Ν. 1650/1986 με τις οδηγίες 97/11 ΕΕ και 96/61 ΕΕ» και ειδικότερα τις διατάξεις του άρθρου 5 αυτού: «Διαδικασία Οριοθέτησης και ρυθμίσεις θεμάτων για τα υδατορέματα».

5. Τις οικίες διατάξεις του Ν. 2508/1997 (ΦΕΚ 124Α/13.6.1997): «Βιώσιμη Οικιστική Ανάπτυξη των πόλεων και οικισμών της χώρας και άλλες διατάξεις».

6. Τις οικίες διατάξεις του Ν. 2690/1999 (ΦΕΚ 45Α/1999): «Κύρωση Κώδικα Διοικητικής Διαδικασίας και άλλες διατάξεις».

7. Τα οριζόμενα στην υπ' αριθμ. 19664/20.12.2001 απόφαση του Γενικού Γραμματέα Περιφέρειας Πελοποννήσου «περί Αρμοδιότητος Κρατικού Οργάνου».

8. Τις διατάξεις του Ν. 3852/2010 «Νέα Αρχιτεκτονική της Αυτοδιοίκησης και της Αποκεντρωμένης Διοίκησης - Πρόγραμμα Καλλικράτης (ΦΕΚ 87/Α/2010).

9. Τις διατάξεις του Π.Δ. 139/2010 «Οργανισμός της Αποκεντρωμένης Διοίκησης Πελ/σου, Δυτικής Ελλάδας και Ιονίου (ΦΕΚ 232Α/2010).

10. Την υπ' αριθμ. ΓΓ 15649/1522/1-3-11 «Μεταβίβαση δικαιώματος υπογραφής «Με εντολή Γενικού Γραμματέα» στον προϊστάμενο της Γενικής Δ/νσης και στους προϊσταμένους των Υπηρεσιών της Γενικής Δ/νσης Χωροταξικής και Περιβαλλοντικής Πολιτικής της Αποκεντρωμένης Διοίκησης Πελοποννήσου, Δυτικής Ελλάδος και Ιονίου».

11. Την Τεχνική Έκθεση και το τοπογραφικό και υψομετρικό διάγραμμα κλίμακας 1: 200, καθορισμού οριογραμμών τμήματος υδατορέματος στην θέση «Τροχάλα» στην Τ.Κ. Δολών της Δ.Ε. Αβίας του Δήμου Δυτικής Μάνης στην ιδιοκτησία των Ευγενίας Παπαδάκου και Παναγιώτη Παπουτσή, το οποίο συντάχθηκε τον Οκτώβριο του 2012 από τον Πολιτικό Μηχανικό Παναγιωταρέα Θεόδωρο & ελέγχθηκε και θεωρήθηκε στις 13/11/2012 από την Δ/νση Τεχνικών Έργων της Π.Ε. Μεσσηνίας της Περιφέρειας Πελοποννήσου.

12. Την σύμφωνη γνώμη του Δημοτικού Συμβουλίου του Δήμου Δυτικής Μάνης όπως διατυπώθηκε στην υπ' αριθμ. 309/13 απόφαση του.


13. Την με αριθμό 312/1-3-2013 γνωμοδότηση - εισήγηση της Δ/νσης Τεχνικών Έργων της Π.Ε. Μεσσηνίας της Περιφέρειας Πελοποννήσου, σχετικά με τον καθορισμό οριογραμμών τμήματος υδατορέματος στην θέση «Τροχάλα» στην Τ.Κ. Δολών της Δ.Ε. Αβίας του Δήμου Δυτικής Μάνης στην ιδιοκτησία των Ευγενίας Παπαδάκου και Παναγιώτη Παπουτσή, αποφασίζουμε:

Την επικύρωση καθορισμού των οριογραμμών τμήματος υδατορέματος στην θέση «Τροχάλα» στην Τ.Κ. Δολών της Δ.Ε. Αβίας του Δήμου Δυτικής Μάνης στην ιδιοκτησία των Ευγενίας Παπαδάκου και Παναγιώτη Παπουτσή, οριζομένων με τα σημεία Α1, Α2, Α3, Α4, Α5, Α6, Α7, Α8 και Α9 (Δεξιά) και από Α10, Α11, Α12, Α13, Α14, Α15, Α16, Α17, Α18 και Α19 (Αριστερά) εκατέρωθεν της ροής των υδατορεμάτων, όπως φαίνεται στο τοπογραφικό και υψομετρικό διάγραμμα κλίμακας 1: 200 το οποίο συντάχθηκε από τον Πολιτικό Μηχανικό Παναγιωταρέα Θεόδωρο σύμφωνα με την Τεχνική Έκθεση που το συνόδευε και ελέγχθηκε και θεωρήθηκε στις 13/11/2012 από την Δ/νση Τεχνικών Έργων της Π.Ε. Μεσσηνίας της Περιφέρειας Πελοποννήσου.

Η απόφαση αυτή μαζί με το συνημμένο τοπογραφικό και υψομετρικό διάγραμμα καθορισμού των οριογραμμών να δημοσιευθεί στην Εφημερίδα της Κυβερνήσεως.

Τρίπολη, 29 Μαρτίου 2013

Με εντολή Γενικού Γραμματέα
Αποκεντρωμένης Διοίκησης
Ο Γενικός Διευθυντής
Χωροταξικής και Περιβαλλοντικής Πολιτικής
ΔΙΟΝΥΣΙΟΣ ΠΑΝΑΓΙΩΤΟΠΟΥΛΟΣ

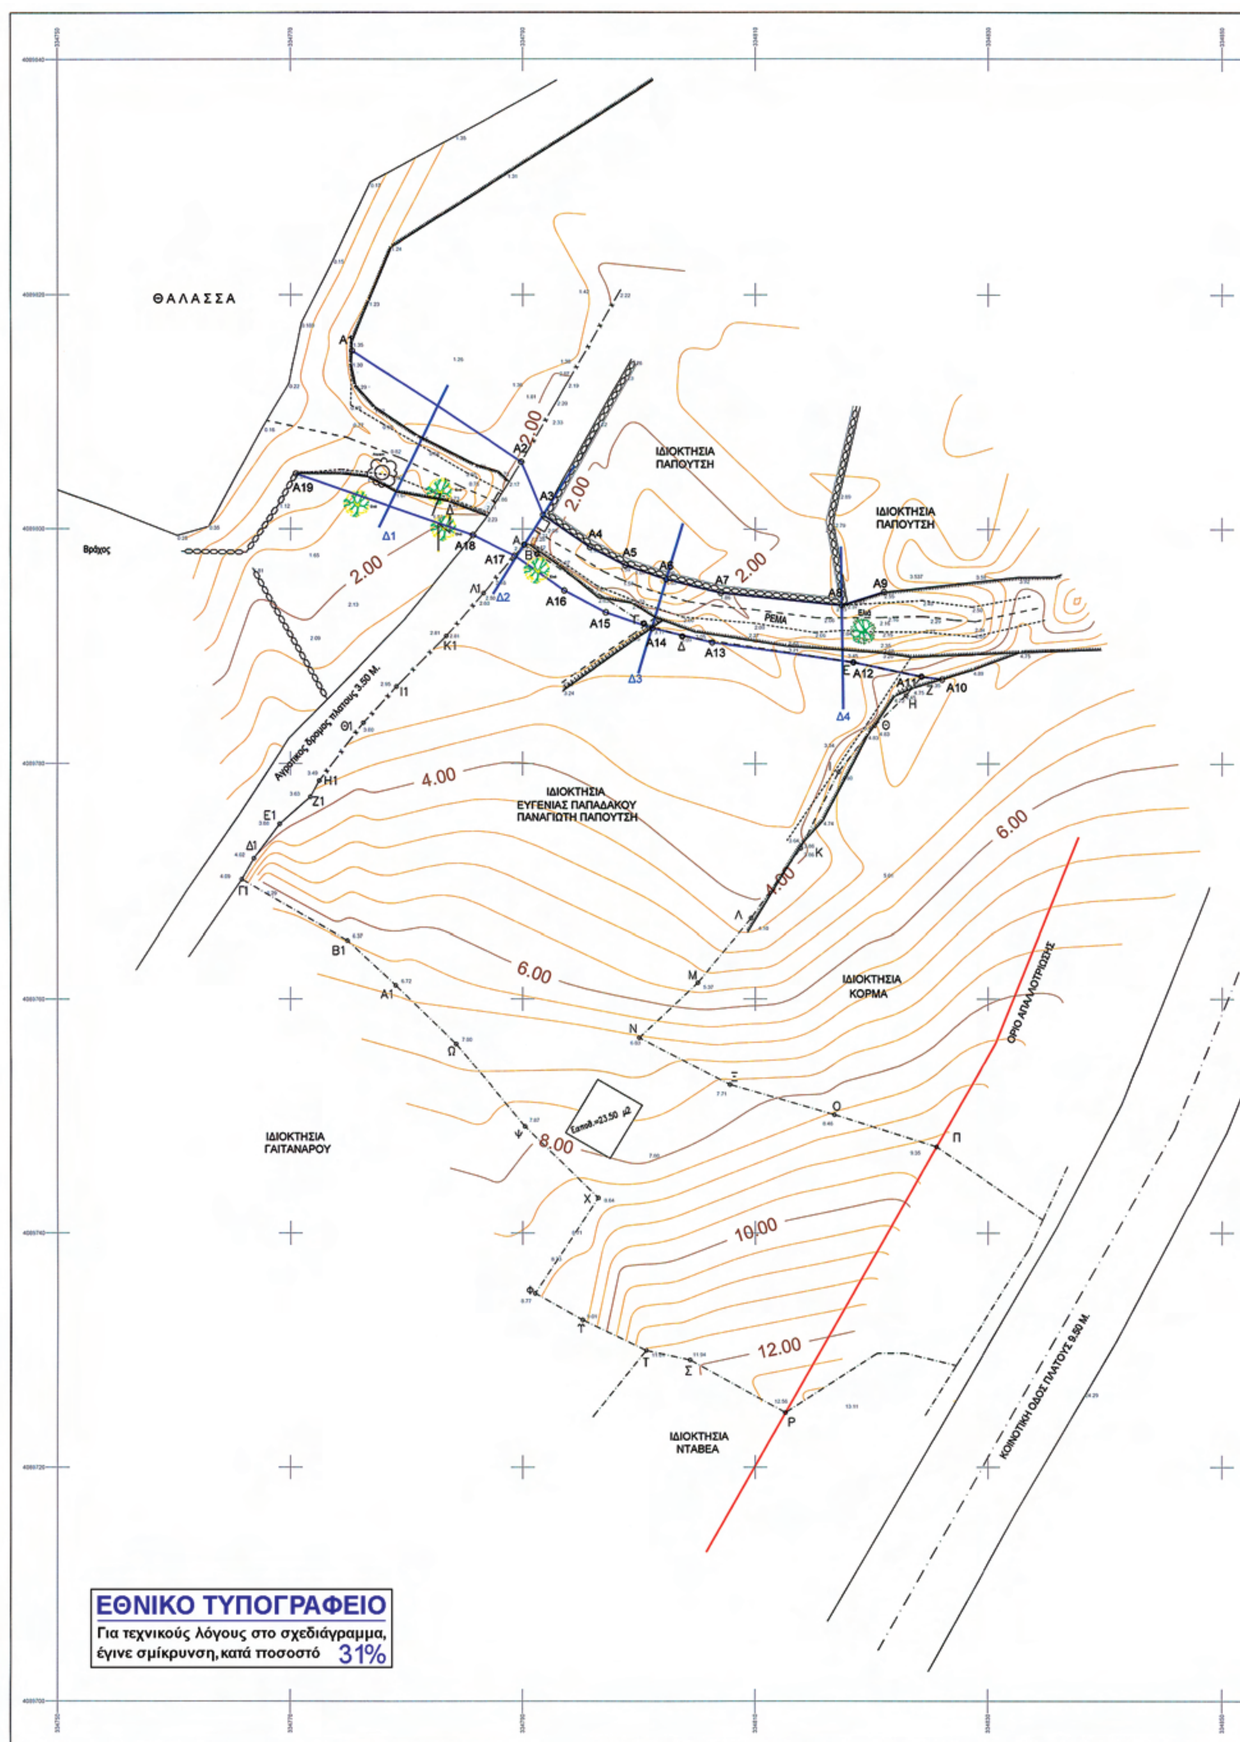

ΕΘΝΙΚΟ ΤΥΠΟΓΡΑΦΕΙΟ
Για τεχνικούς λόγους στο σχεδιάγραμμα, έγινε σμίκρυνση, κατά ποσοστό 31%




Συντεταγμένες οριοθέτησης


Σημείο	X (m)	Y (m)	Σημείο	X (m)	Y (m)	Σημείο	X (m)	Y (m)
A1	334775.27	4089815.21	A8	334817.41	4089793.50	A14	334801.16	4089791.55
A2	334789.87	4089805.71	A9	334821.05	4089794.63	A15	334797.16	4089792.88
A3	334791.77	4089801.19	A10	334826.02	4089787.17	A16	334793.58	4089794.74
A4	334795.79	4089798.43	A11	334824.26	4089787.40	A17	334789.30	4089797.67
A5	334798.84	4089796.86	A12	334818.41	4089788.61	A18	334785.69	4089799.48
A6	334802.35	4089795.69	A13	334808.30	4089790.30	A19	334770.45	4089804.64
A7	334807.03	4089794.55						

ΥΠΟΜΝΗΜΑ

Γραμμή οριοθέτησης ρέμματος
Άξονας ρέμματος
Όριο Ιδιοκτησίας
Συρματόπλεγμα όριο
Ξερολιθιά όριο
φρύδι πρανούς
Πόδι πρανούς
μαντρα
υψόμετρα

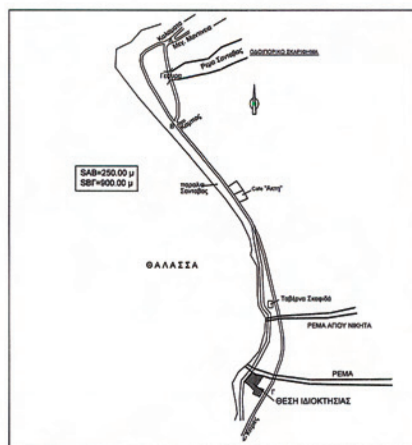

ΑΠΟΣΠΑΣΜΑ ΟΡΘΟΦΩΤΟΧΑΡΤΗ Γ.Υ.Σ.
ΚΛΙΜ. 1: 5000

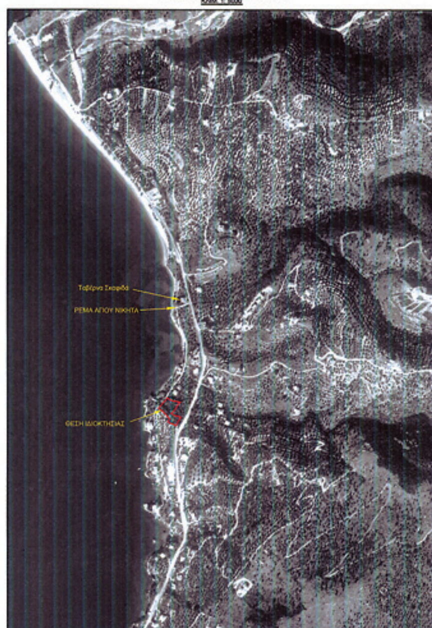

Το παρόν συνοδεύει την αριθμ. 11450/ΕΠΧΛ/13 απόφαση Γενικού Διευθυντή Χωροταξικής & Περιβαλλοντικής Πολιτικής

Διονύσιος Παναγιωτόπουλος

ΕΡΓΟΔΟΤΗΣ

ΕΥΓΕΝΙΑ ΠΑΠΑΔΑΚΟΥ
ΠΑΝΑΓΙΩΤΗΣ ΠΑΠΟΥΤΣΗΣ

ΥΔΡΑΥΛΙΚΗ ΜΕΛΕΤΗ ΟΡΙΟΘΕΤΗΣΗΣ
ΤΜΗΜΑΤΟΣ Α1-Α2-Α3.....Α18-Α19
ΡΕΜΑΤΟΣ ΣΤΗ ΘΕΣΗ ΤΡΟΧΑΛΑ ΣΤΟ Τ.Κ. ΔΟΛΟΙ
ΤΗΣ Δ.Ε. ΑΒΙΑΣ ΤΟΥ ΔΗΜΟΥ ΔΥΤΙΚΗΣ ΜΑΝΗΣ

ΑΡΙΘΜΟΣ ΣΧΕΔΙΟΥ	ΤΙΤΛΟΣ ΣΧΕΔΙΟΥ	ΚΛΙΜΑΚΑ
2	ΤΟΠΟΓΡΑΦΙΚΟ ΔΙΑΓΡΑΜΜΑ ΟΡΙΟΘΕΤΗΣΗΣ ΡΕΜΑΤΟΣ	1 : 200

ΜΕΛΕΤΗΤΗΣ		ΗΜΕΡΟΜΗΝΙΑ	ΣΦΡΑΓΙΔΑ - ΥΠΟΓΡΑΦΗ
ΘΕΟΔΩΡΟΣ ΠΑΝΑΓΙΩΤΑΡΕΑΣ ΠΟΛΙΤΙΚΟΣ ΜΗΧΑΝΙΚΟΣ	Ο ΣΥΝΤΑΞΑΣ	ΟΚΤΩΒΡΙΟΣ 2012	ΘΕΟΔΩΡΟΣ Ν. ΠΑΝΑΓΙΩΤΑΡΕΑΣ ΔΙΠΛΩΜ. ΠΟΛΙΤΙΚΟΣ ΜΗΧΑΝΙΚΟΣ ΠΟΛΥΤΕΧΝΙΚΗΣ ΣΧΟΛΗΣ ΠΑΝ. ΠΑΤΡΩΝ ΜΕΛΟΣ Τ.Ε.Ε. ΑΡΙΘΜΟΣ ΜΗΤΡΩΟΥ 33916 ΚΑΝΑΡΗ 2 ΚΑΛΑΜΑΤΑ-Τ.Κ. 24100-ΤΗΛ. 27210 ... ΑΦΜ 030663236 ΔΟΥ ΚΑΛΑΜΑΤΑΣ 2711
ΔΙΕΥΘΥΝΣΗ ΤΕΧΝΙΚΩΝ ΕΡΓΩΝ ΠΕΡΙΦΕΡΕΙΑΚΗ ΕΝΟΤΗΤΑ ΝΟΜΟΥ ΜΕΣΣΗΝΙΑΣ ΤΜ.ΔΟΜΩΝ ΠΕΡΙΒΑΛΛΟΝΤΟΣ	ΕΛΕΓΧΘΗΚΕ	13.11.2012	ΚΥΡΙΑΚΟΣ ΜΠΕΧΡΑΚΗΣ ΠΟΛΙΤΙΚΟΣ ΜΗΧΑΝΙΚΟΣ
	ΘΕΩΡΗΘΗΚΕ Ο Προϊστάμενος Τμημ. Δομών Περιβάλλοντος	13.11.2012	ΔΗΜΗΤΡΙΟΣ ΚΑΛΛΗΣ ΠΟΛΙΤΙΚΟΣ ΜΗΧΑΝΙΚΟΣ

ΟΚΤΩΒΡΙΟΣ 2012